



Монтажен план разпределител 80°C за гореща вода
 Ø168x4.0 L=1380mm

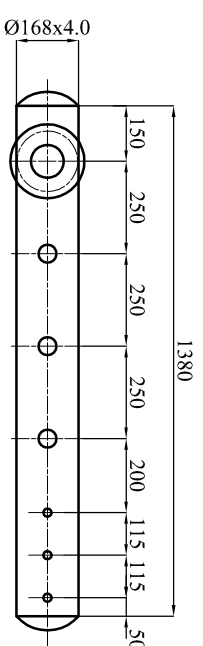

Монтажен план събирател 60°C за гореща вода
 Ø168x4.0 L=1380mm

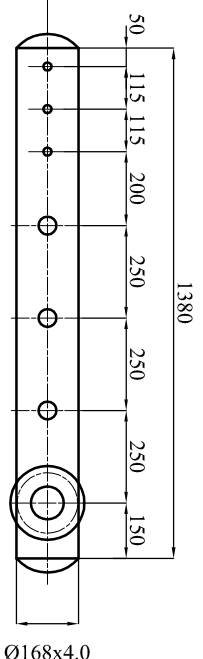


ЗАБЕЛЖКИ:

1. Настоящата чертеж да се гледа с Лист 1 до Лист 6
2. топлопроводите и колектора да се изолират с тръбна изолация от минерална вата на чергулки с AL фолио с дебелина 30mm в рамките на колекторото.
3. Позициите да се гледат от сборната спецификация на проекта

Таблица за подпорни разстояния
 на топлопроводите при прави участъци

Ду	Разстояния между опорите в метри при Ру=8бар; T=100°C
25	1.5
32	2.0
40	2.5
50	3.0
70	3.0
80	3.5
100	4.0

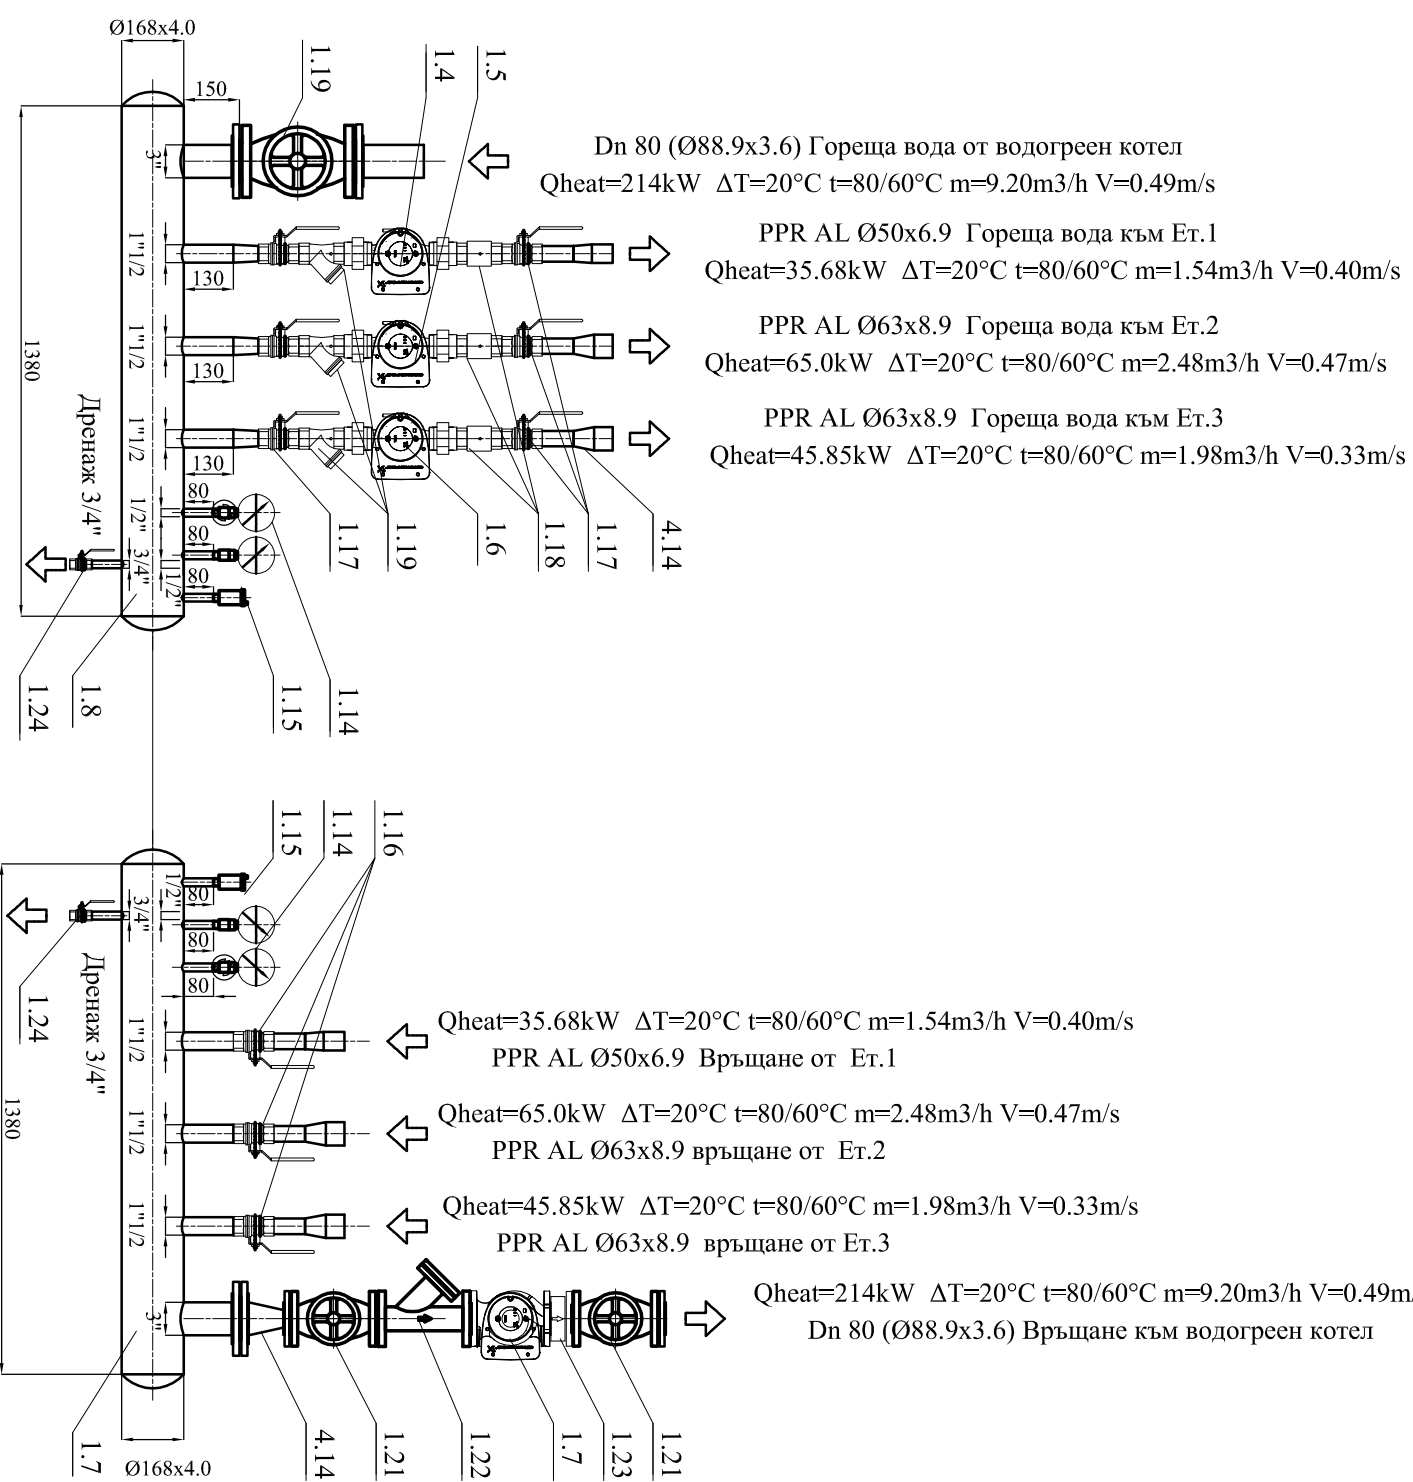

ВЪЗПОЖИТЕЛ	"Районен съд - Сандански"		
ОБЕКТ	"Основен ремонт на отоплителна инсталация за административна сграда, публична държавна собственост, предоставена за нуждите на Районен съд и Районна прокуратура гр. Сандански, възложена за стопанисване на административния ръководител на Районен съд гр. Сандански, находяща се в гр. Сандански, ул. "Македония" № 57"		
Монтажен план разпределителни котелно и помпени групи	ОВ	ФАЗА	ТП
ЧАСТ	ОВ	ФАЗА	ТП
Проектант :			
МАЩАБ:	1:50	ЛИСТ:	6/7
ИЗПЪЛНИТЕЛ	"БЕТОН" ЕООД	10.2016	
		Формат А3	
гр.Сандански, ул. Младост 12 тел.074632265			